


PRZEKRÓJ 1-1

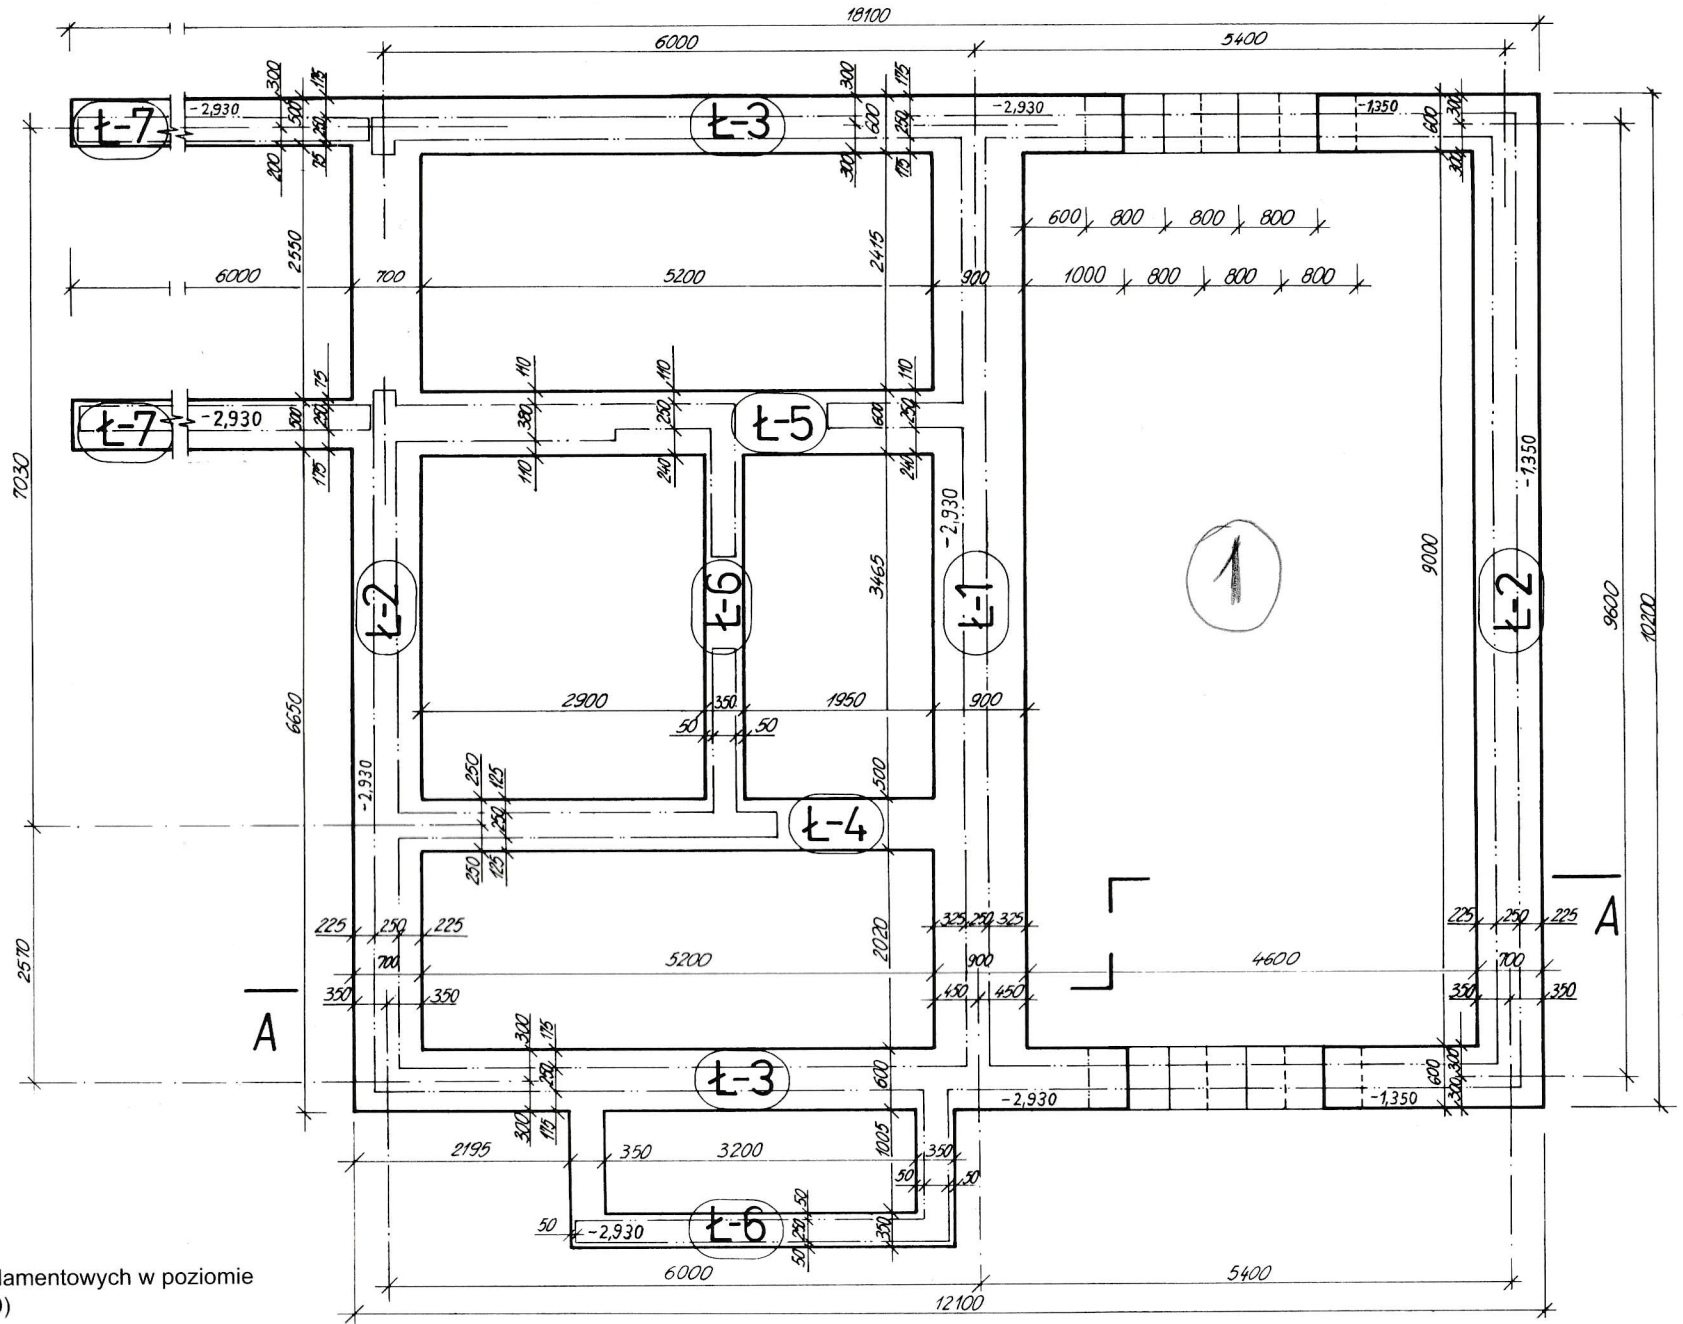

Rys. 4-16. Przekrój ław fundamentowych w poziomie posadowienia (podziałka 1:50)